



PIANTA FONDAZIONE

Scala 1:100

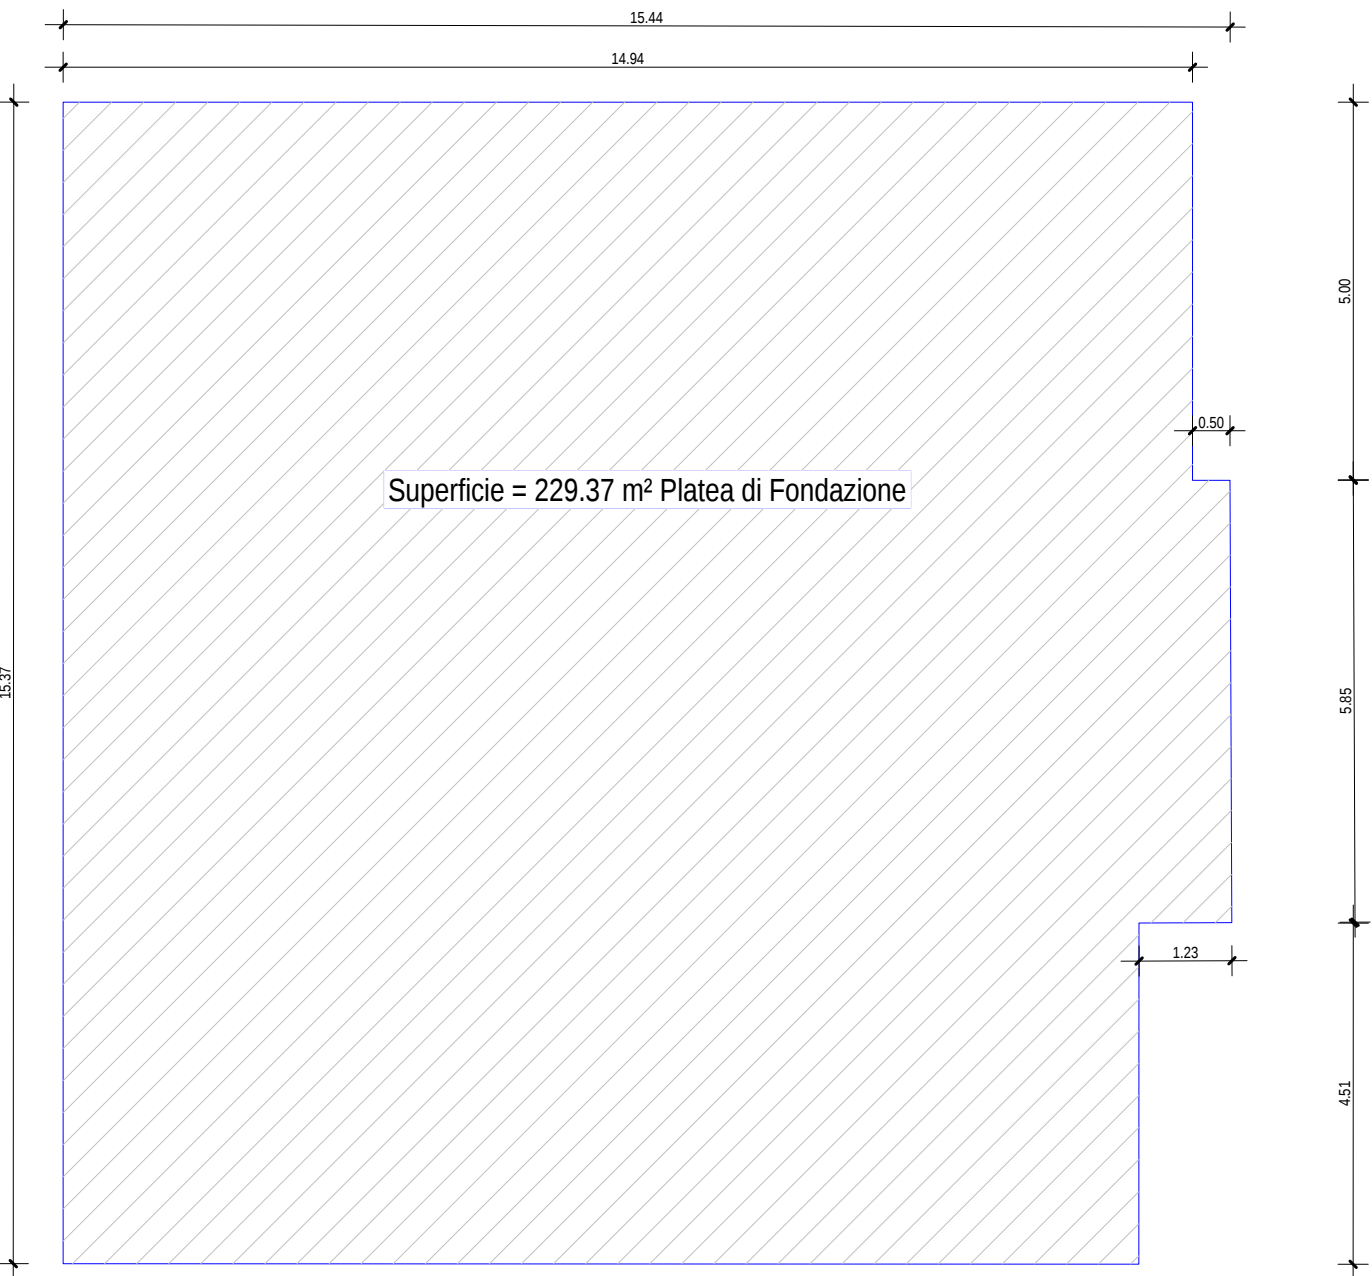


PIANTA PIANO TERRA

Scala 1:100

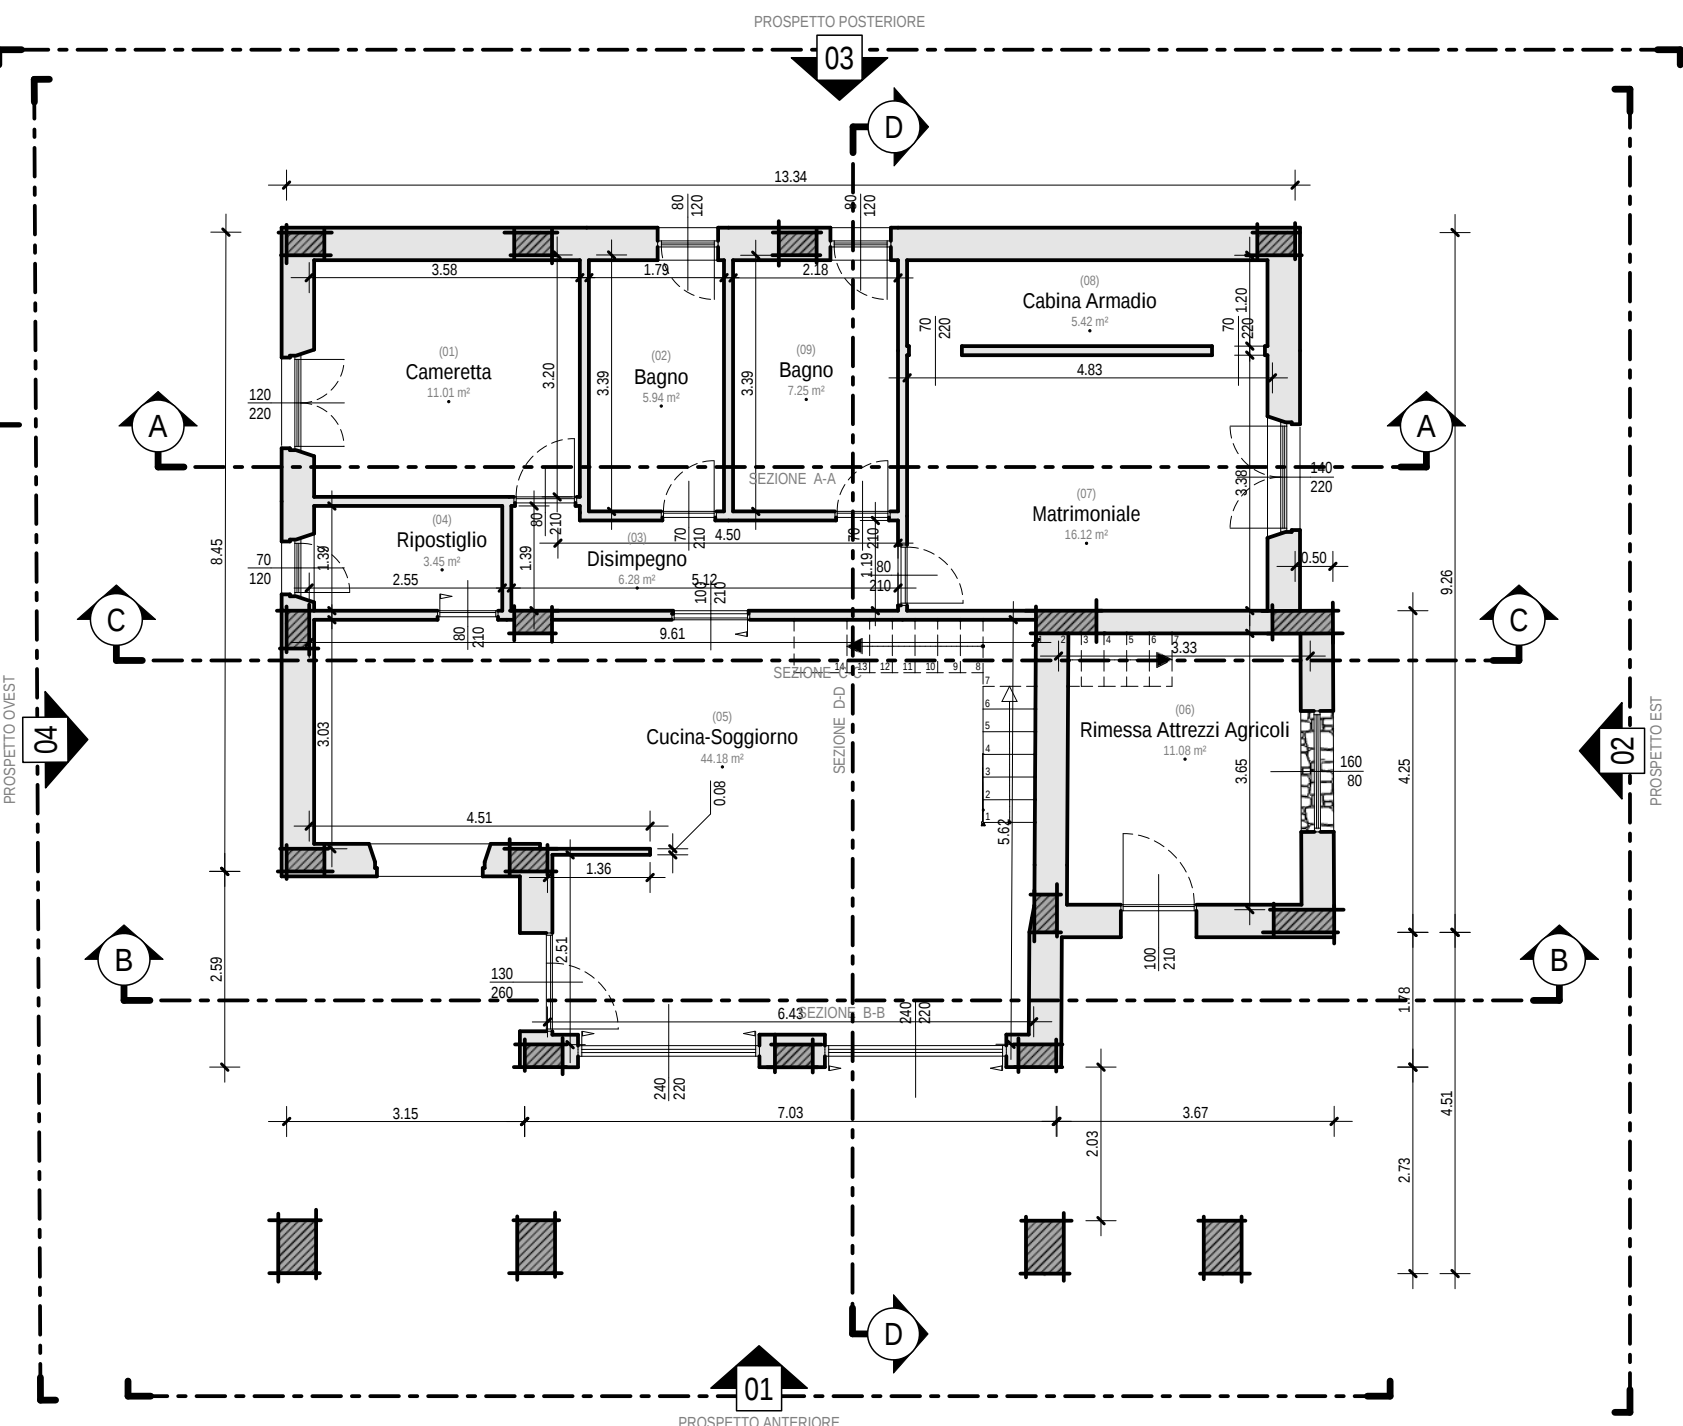


ASSONOMETRIA SUD-OVEST

Scala 1:100

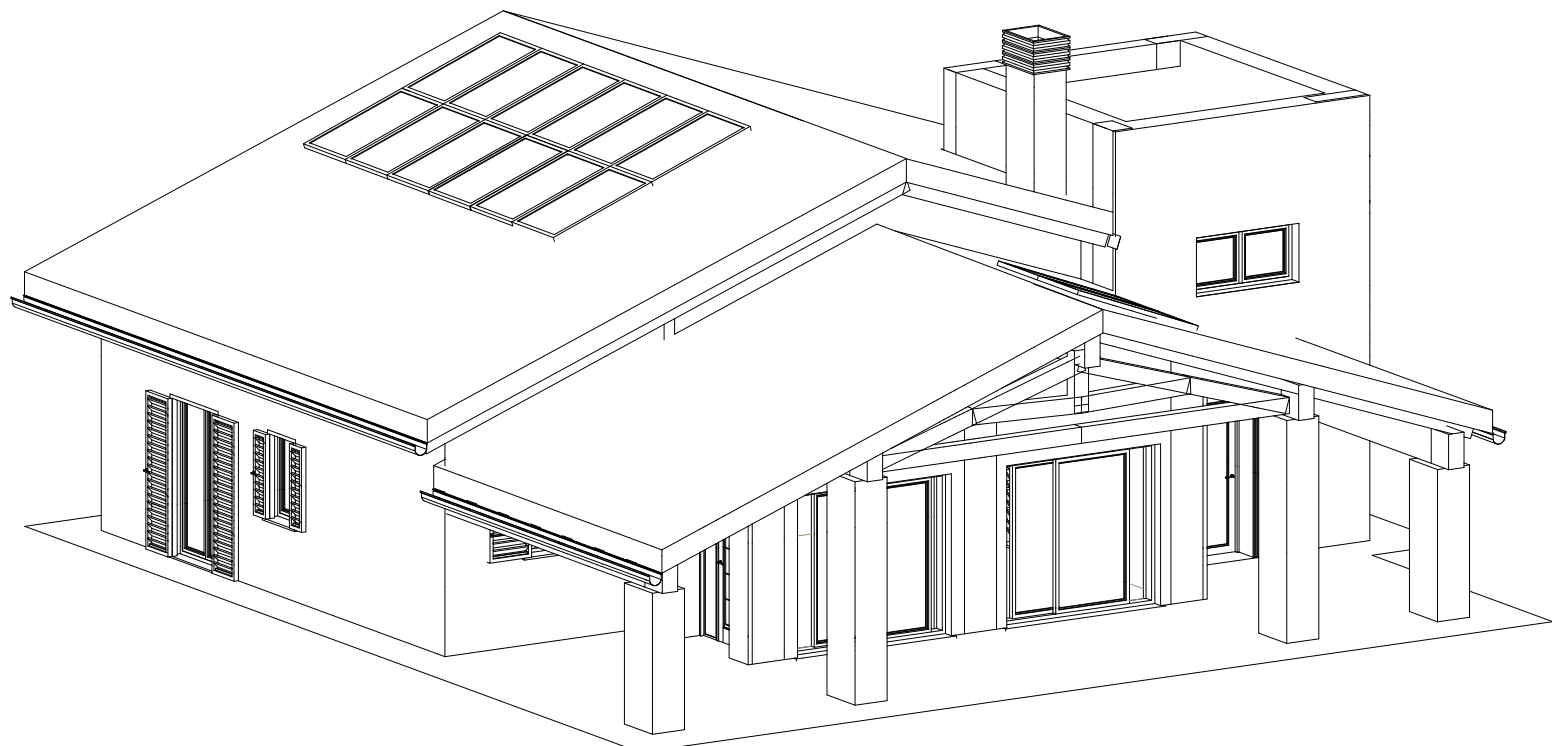


PIANTA SOPPALCO

Scala 1:100

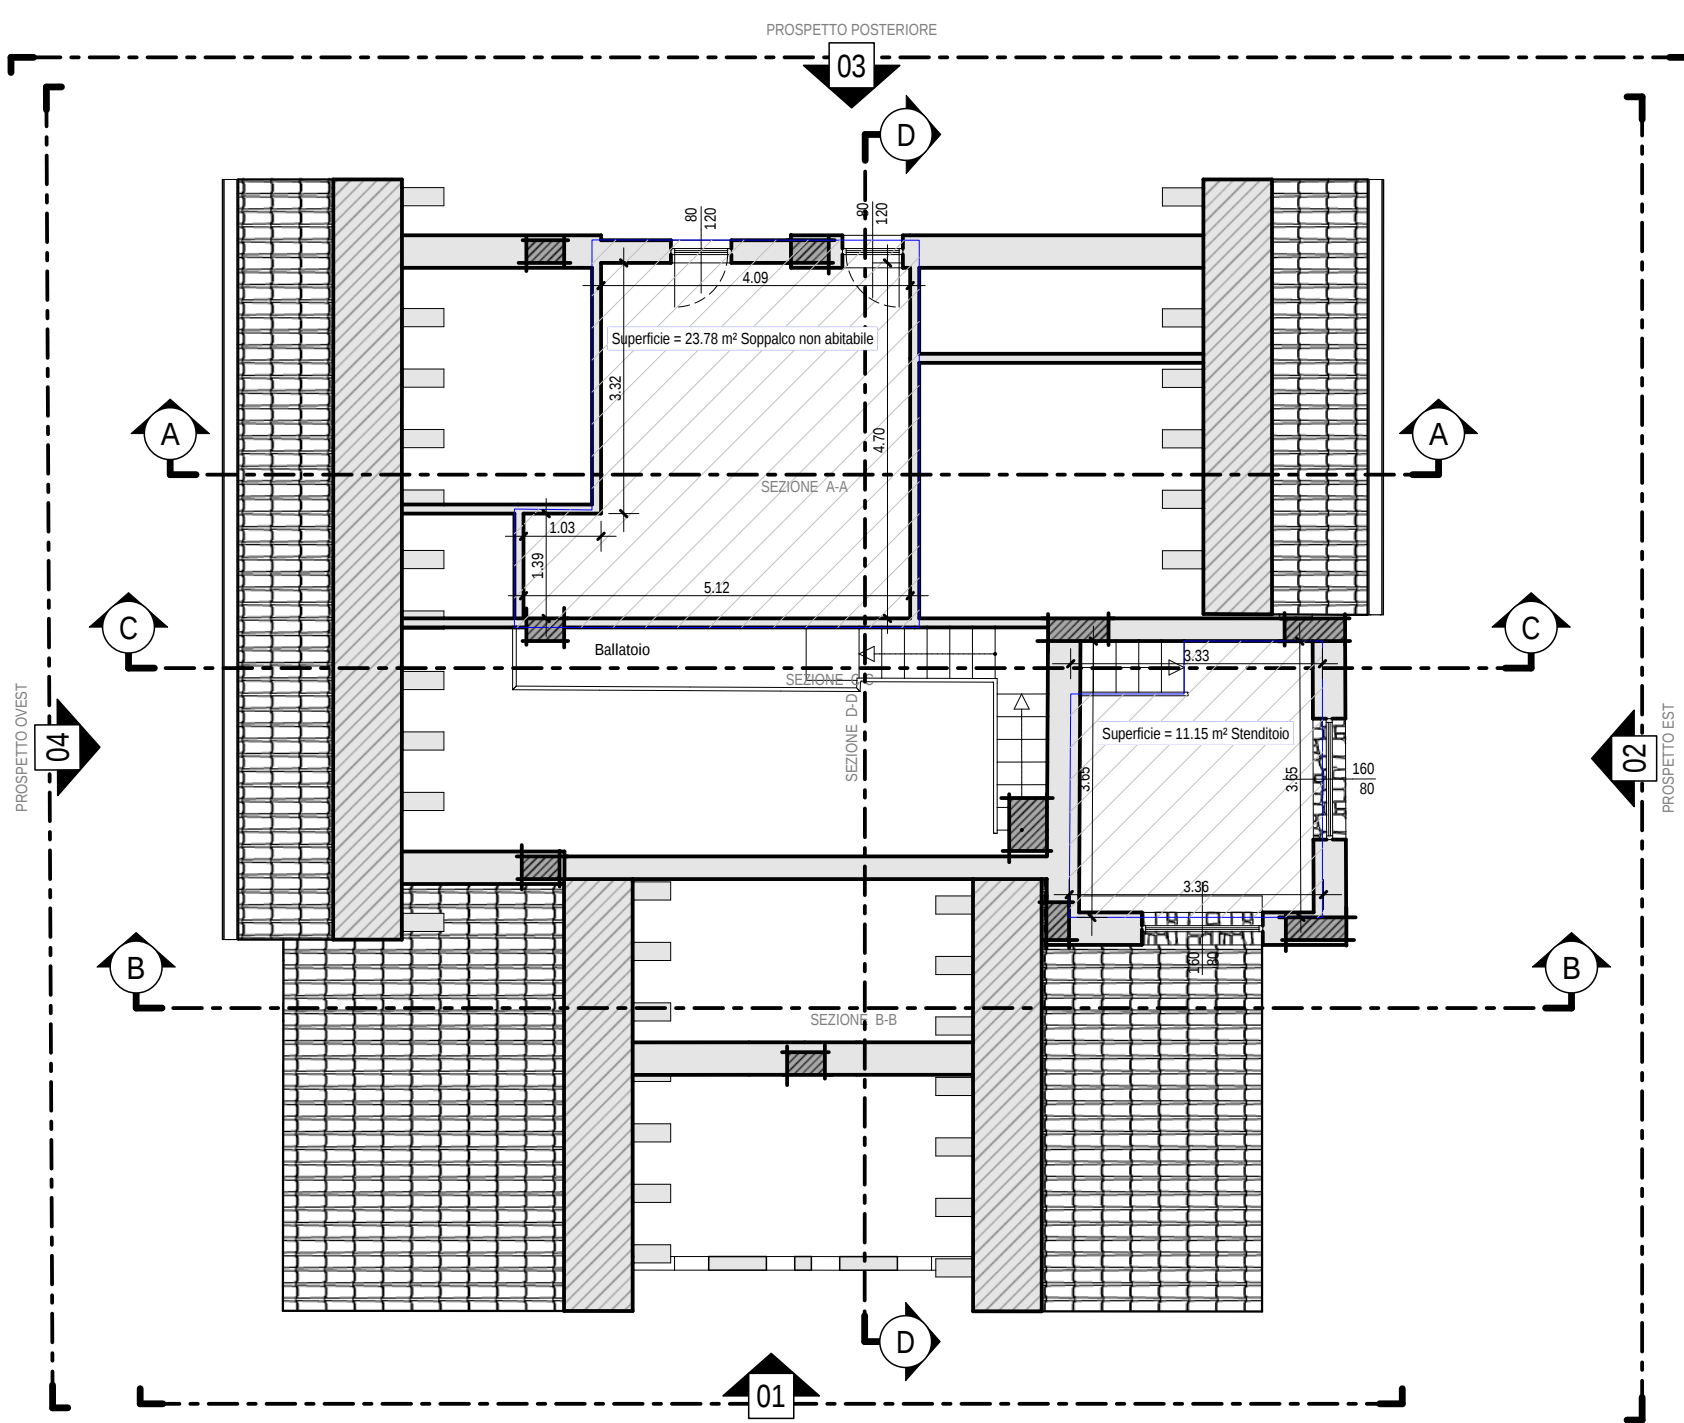


PIANTA COPERTURA

Scala 1:100

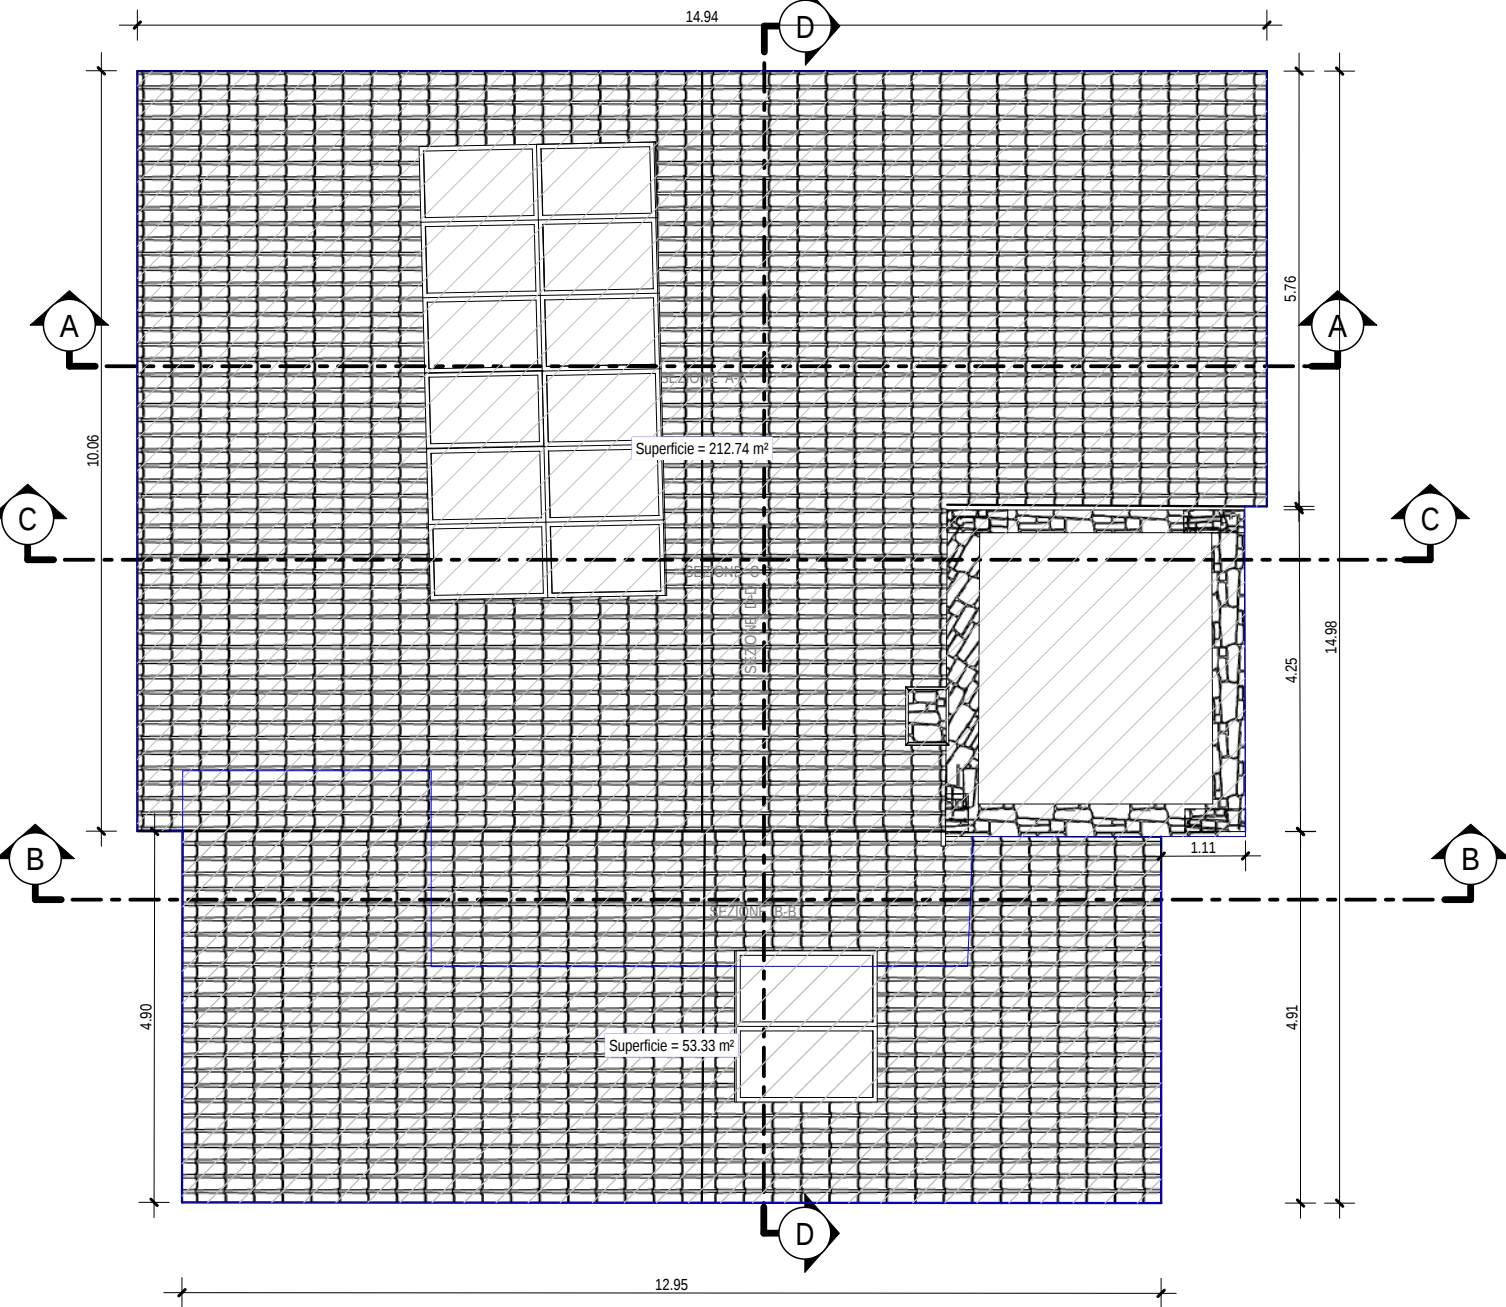


ASSONOMETRIA SUD-EST

Scala 1:100

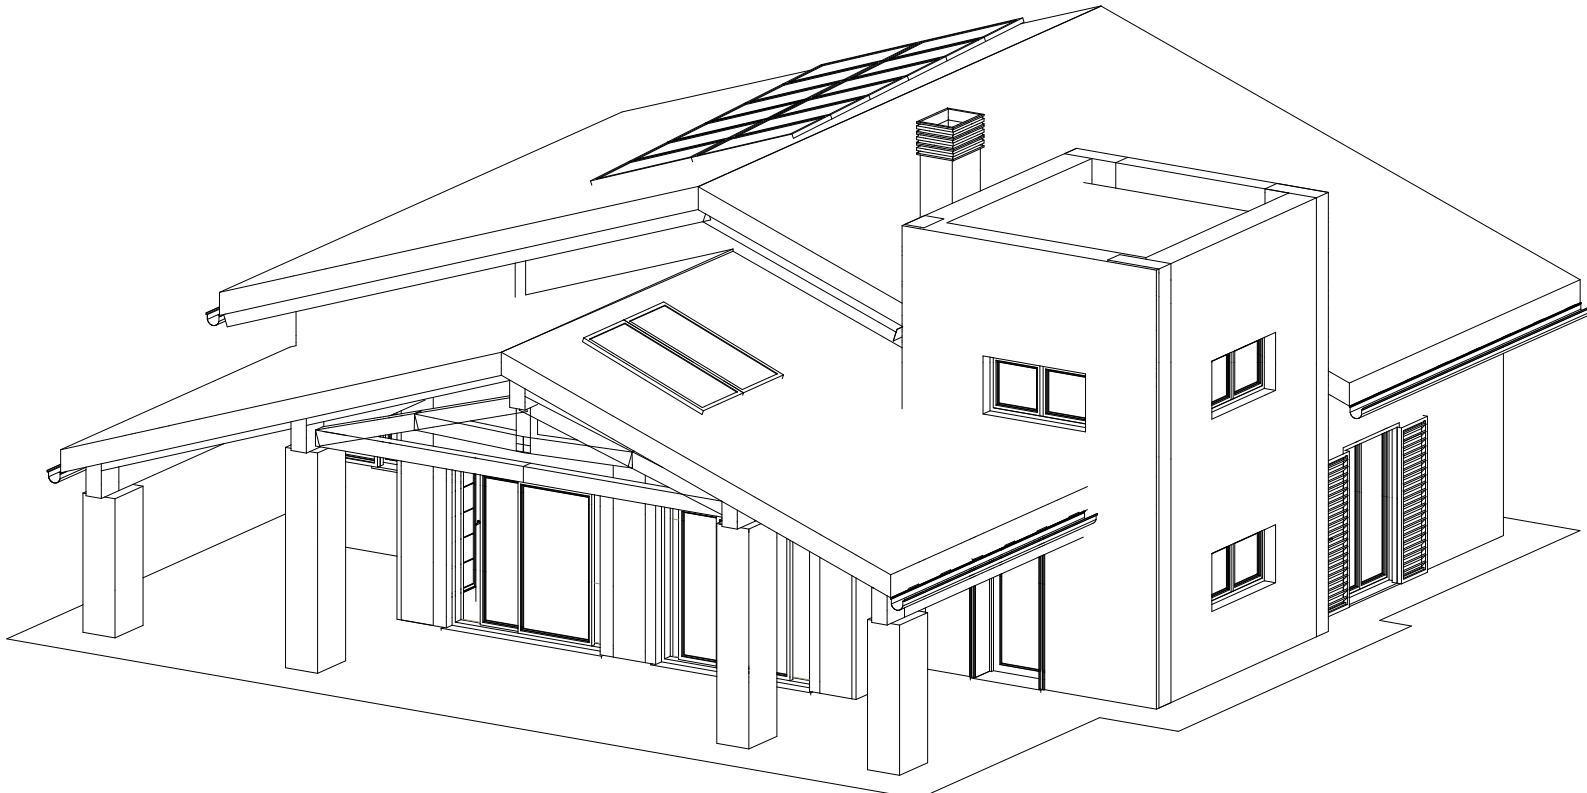

PROSPETTO ANTERIORE

Scala 1:100

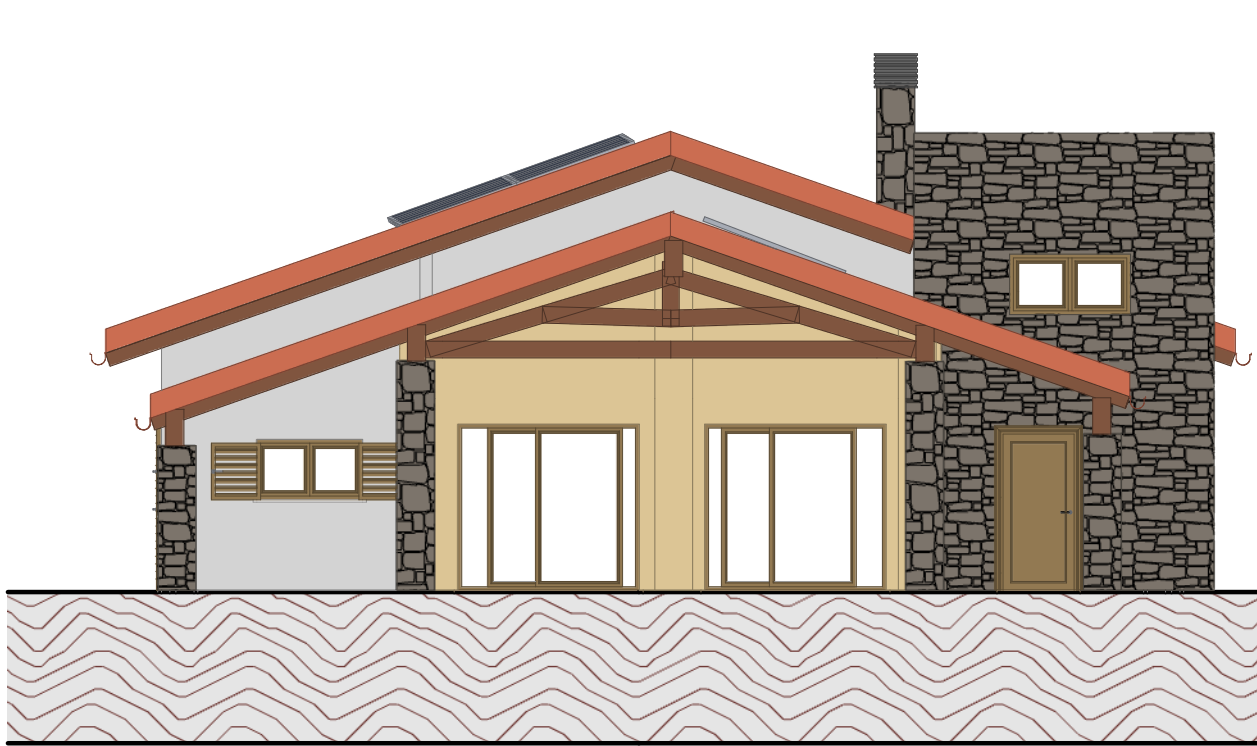

PROSPETTO EST

Scala 1:100




PROSPETTO OVEST

Scala 1:100




PROSPETTO POSTERIORE

Scala 1:100

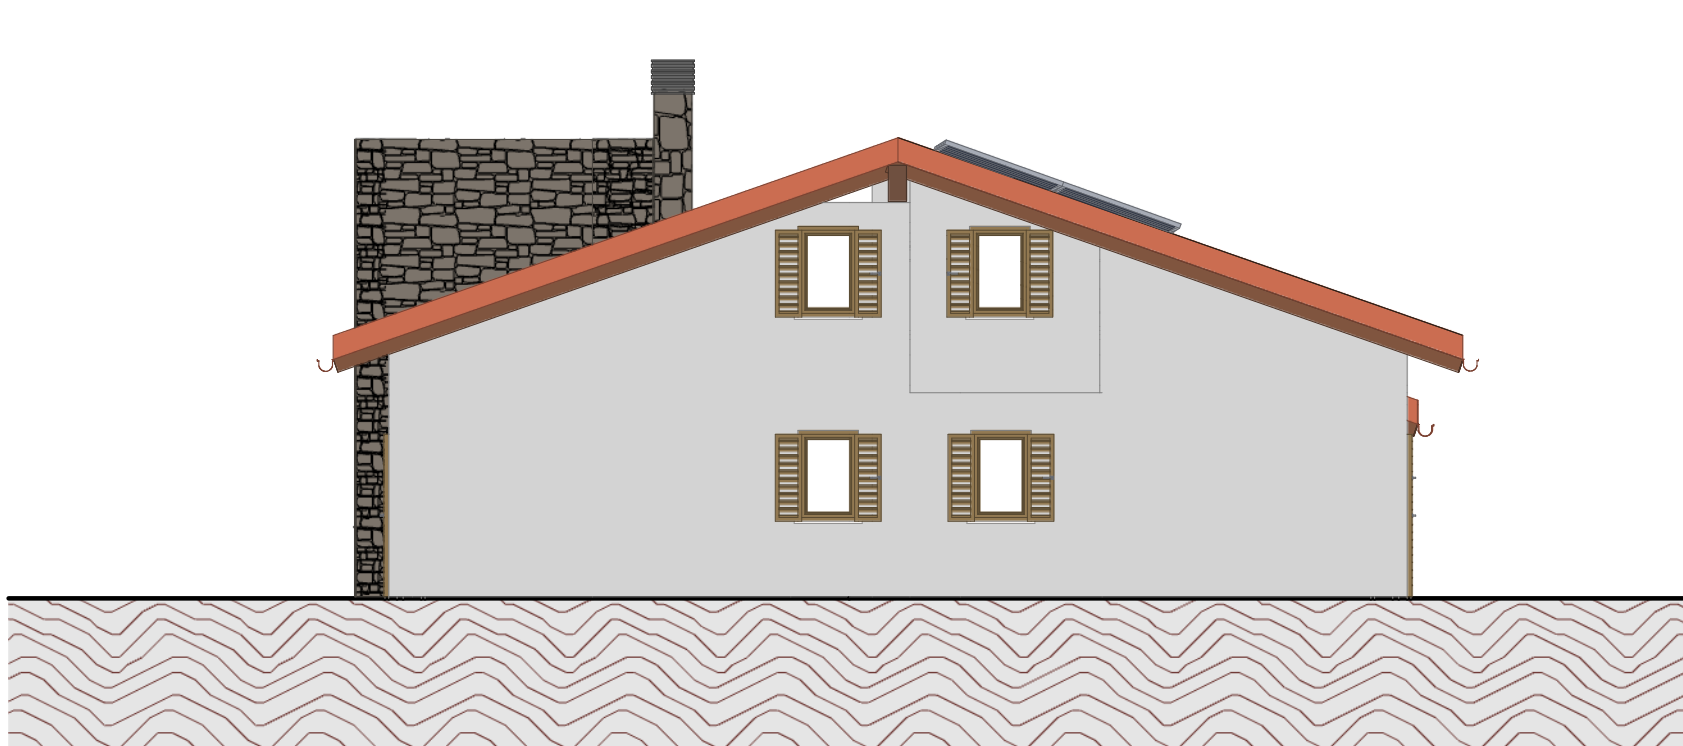


SEZIONE A-A

Scala 1:100

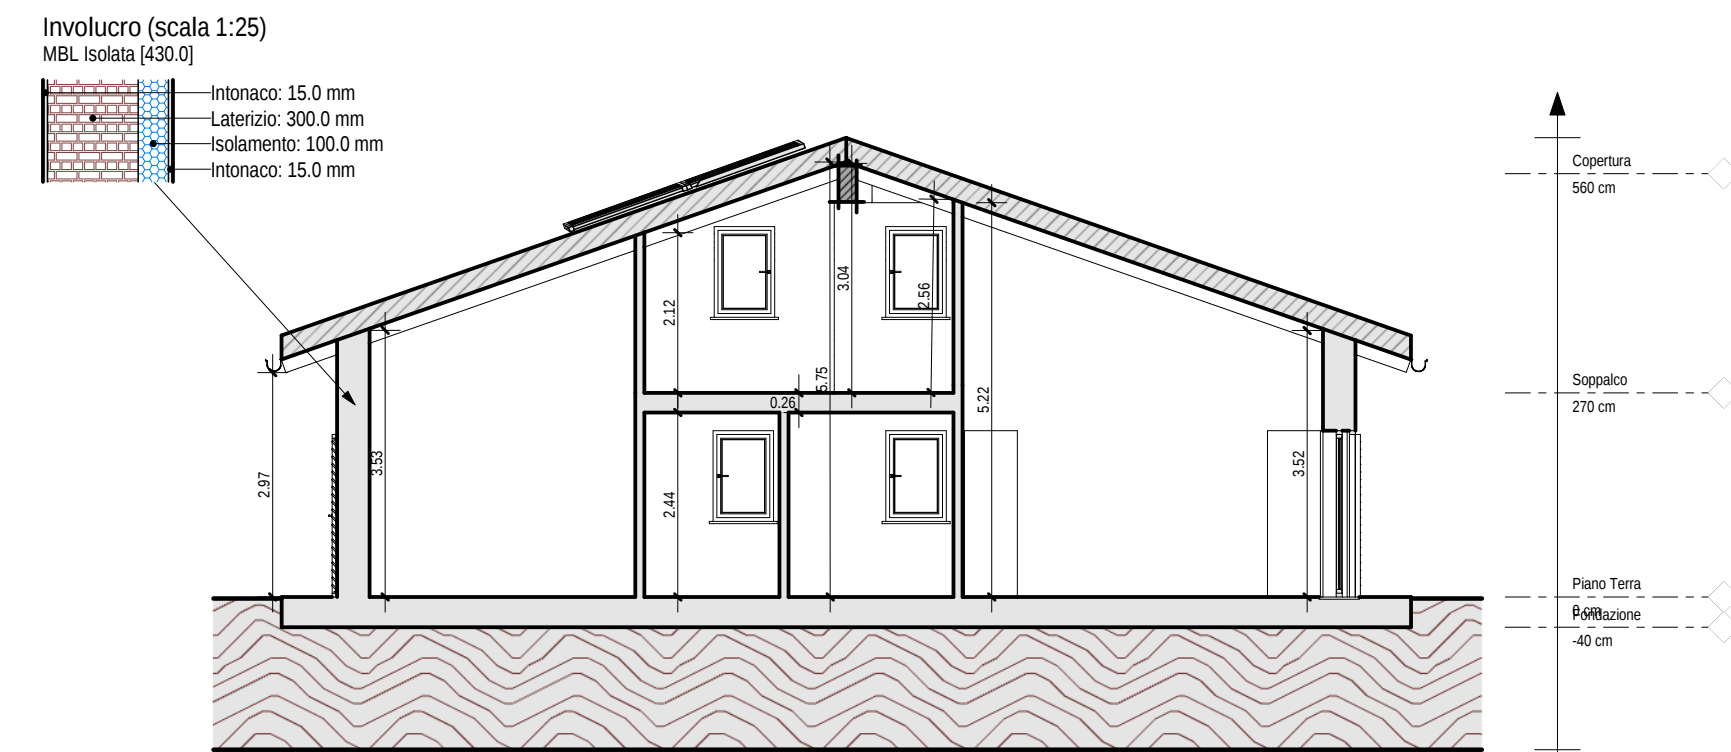


SEZIONE B-B

Scala 1:100

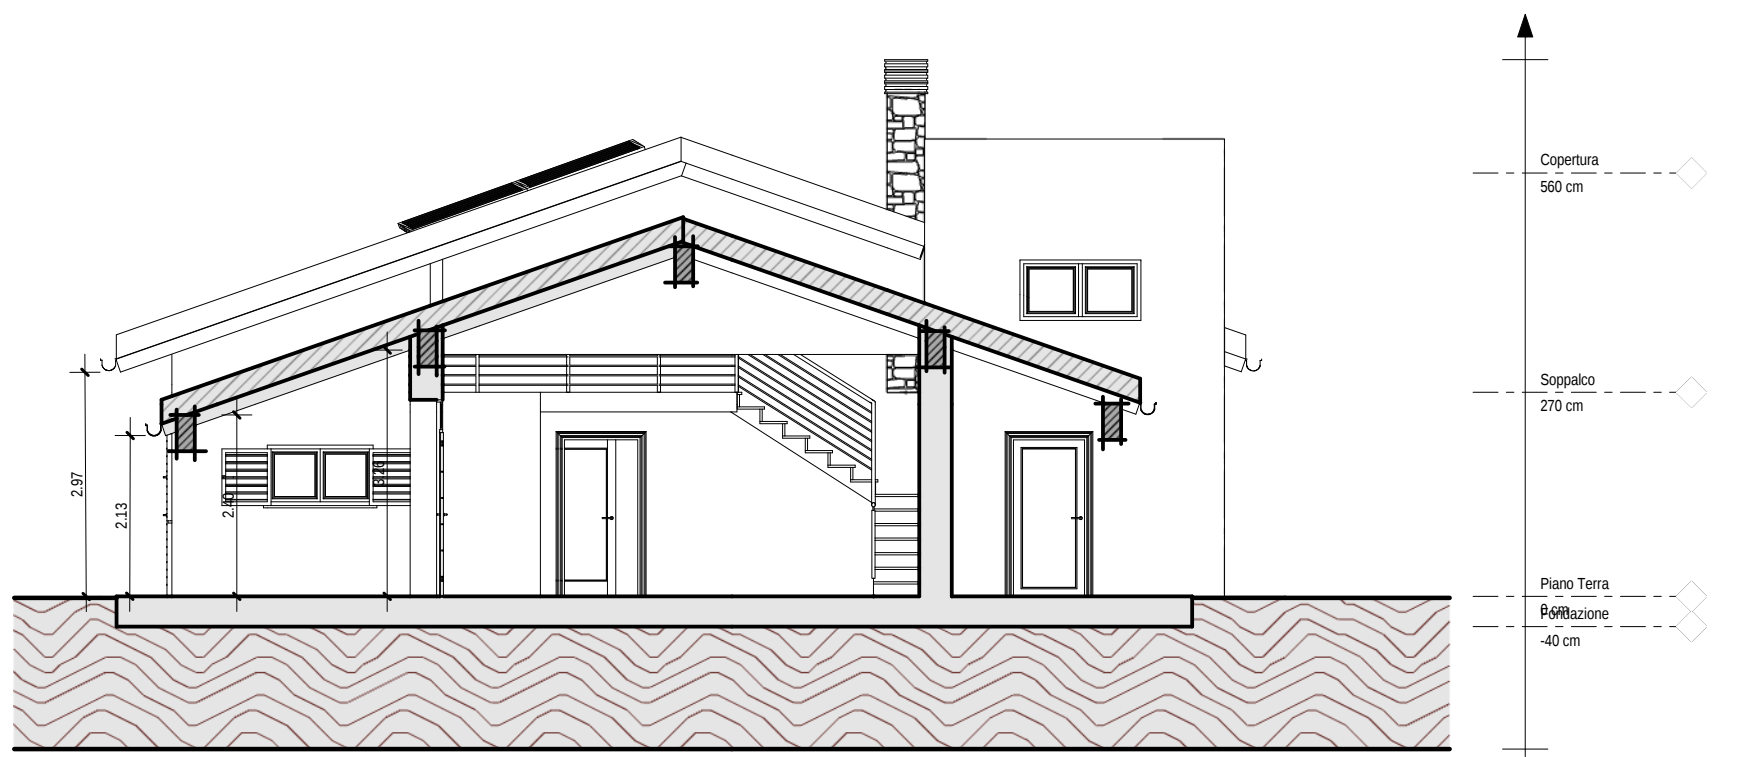


SEZIONE C-C

Scala 1:100

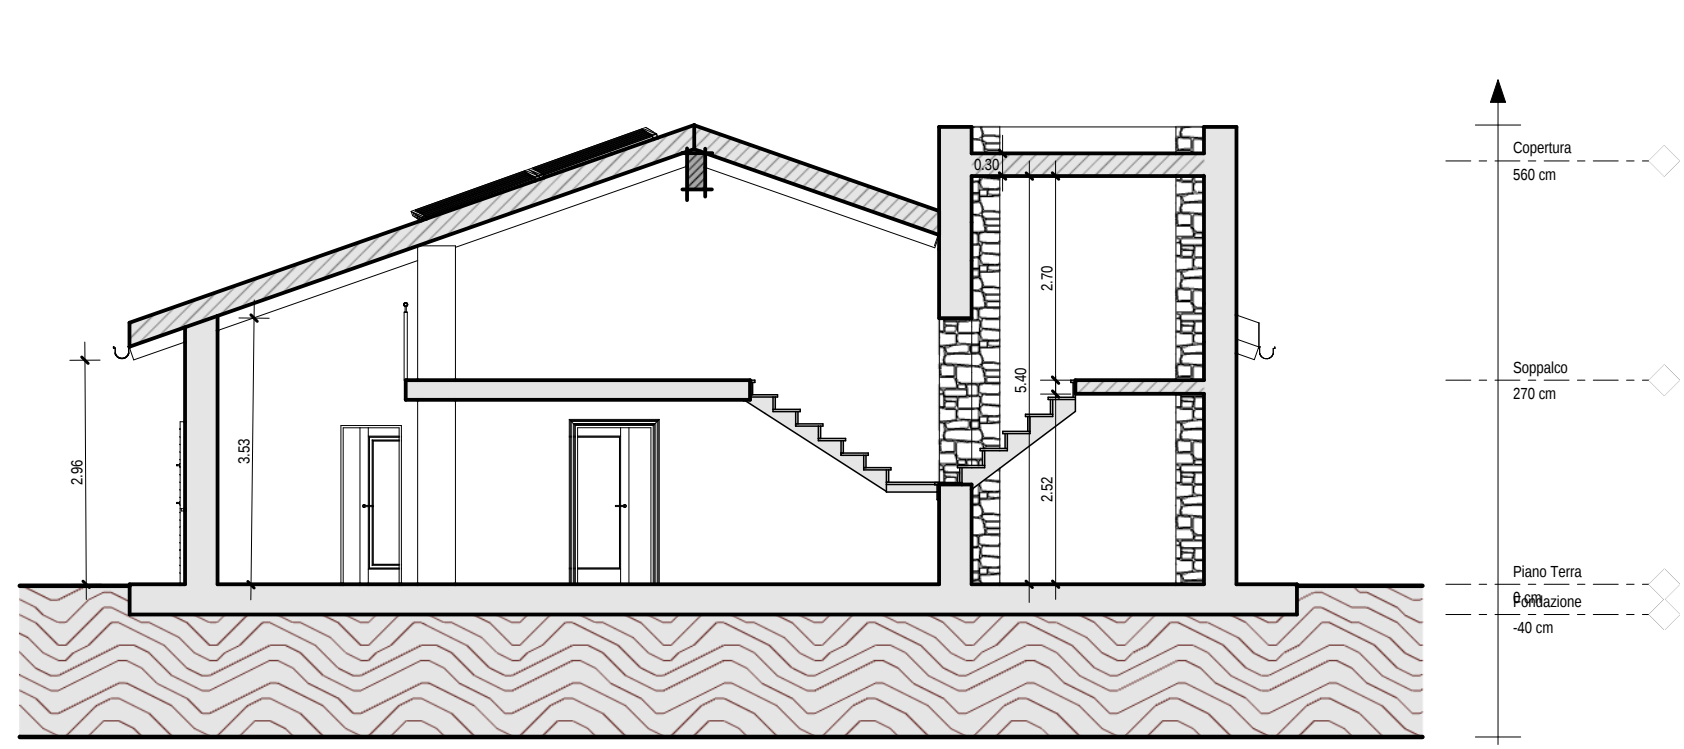

SEZIONE D-D

Scala 1:100

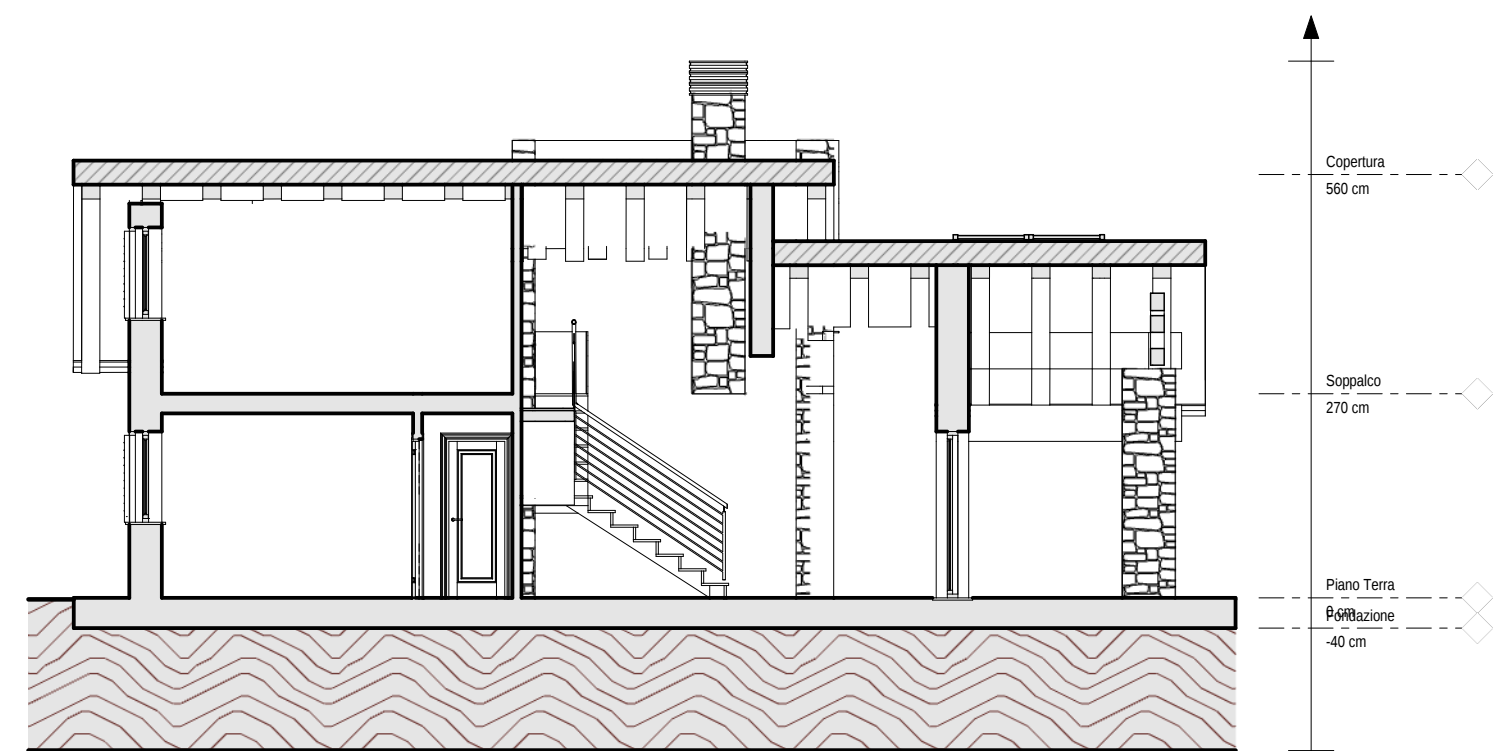

Comune di Orsogna  
Provincia di Chieti

OGGETTO: Costruzione fabbricato di civile abitazione unifamiliare sito in San Berardino, snc - 66036 Orsogna (CH)  
DATI CATASTALI: foglio n.10 part. 579,578,577,588,240,239,253,237,243,244 (tot mq. 13.820)  
DESTINAZIONE URBANISTICA: Verde Agricolo  
PARAMETRI URBANISTICI: L.R. 18/83 art. 70 e ss.mm.ii.

COMMITTENTE: Tenaglia Paride - Tenaglia Fernando - De Cinque Rosanna

PROGETTISTA: Ing. Enrico Panaccio

DIRETTORE LAVORI: Ing. Enrico Panaccio

2

ELABORATI DI PROGETTO

scala 1:100

protocollo 25.10.2016

revisione 25.10.2016

data 24/10/2016

INNOVA PROGETTI STUDIO TECNICO ASSOCIATO di INGEGNERIA  
Via Marrucina, 198  
66016 Guardasagne (CH)  
Tel. 0871-809636  
e-mail: info@innovaprogetti.it